


Enduit blanc taloché

Bardage bois naturel

FAÇADE OUEST

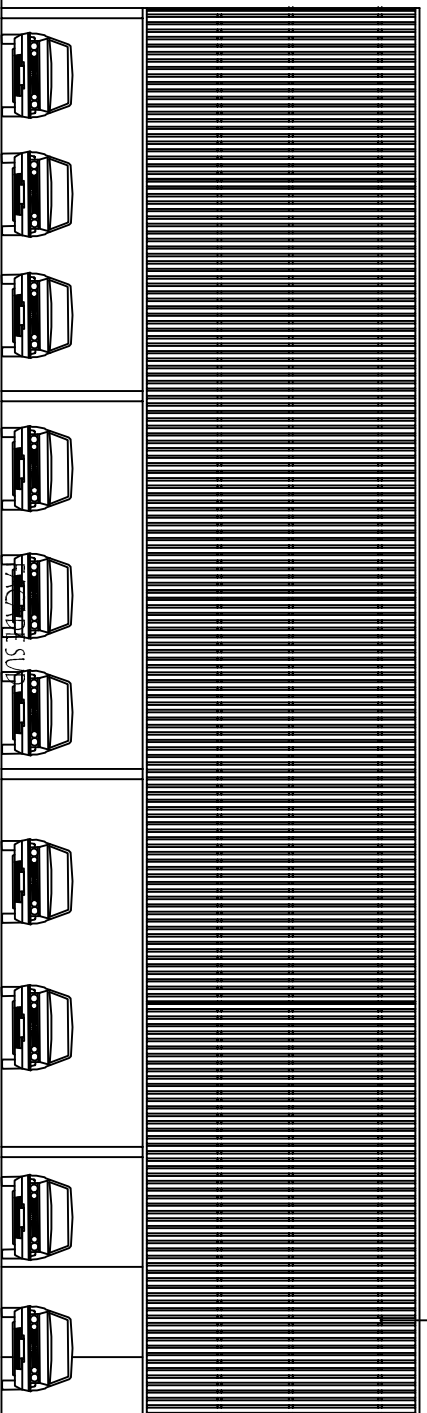

FAÇADE SUD

Bardage bois naturel


Echelle : 1/150

Zone enseigne commerciale

Bardage bois naturel

CONSTRUCTION DE SURFACES COMMERCIES  
17, Avenue de Bel Air  
17 410 SAINT PIERRE D'OLERON

## PC 5 - PLAN DES FAÇADES

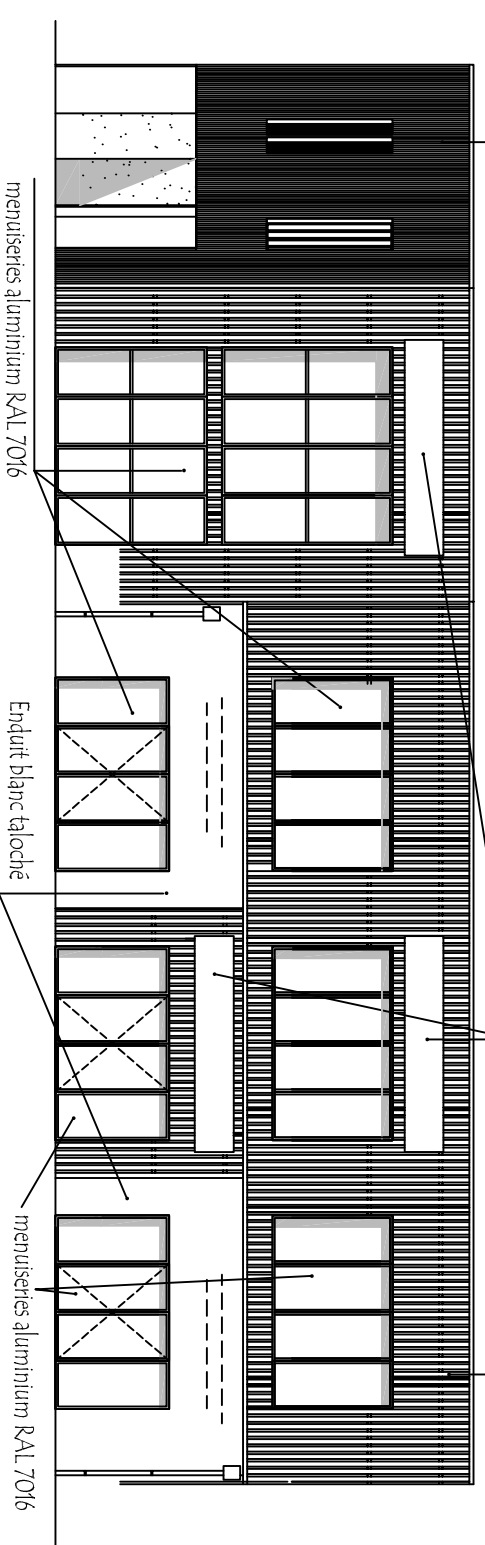




menuiseries aluminium RAL 7016

Enduit blanc taloché

menuiseries aluminium RAL 7016

FAÇADE NORD

Enduit blanc taloché

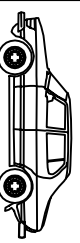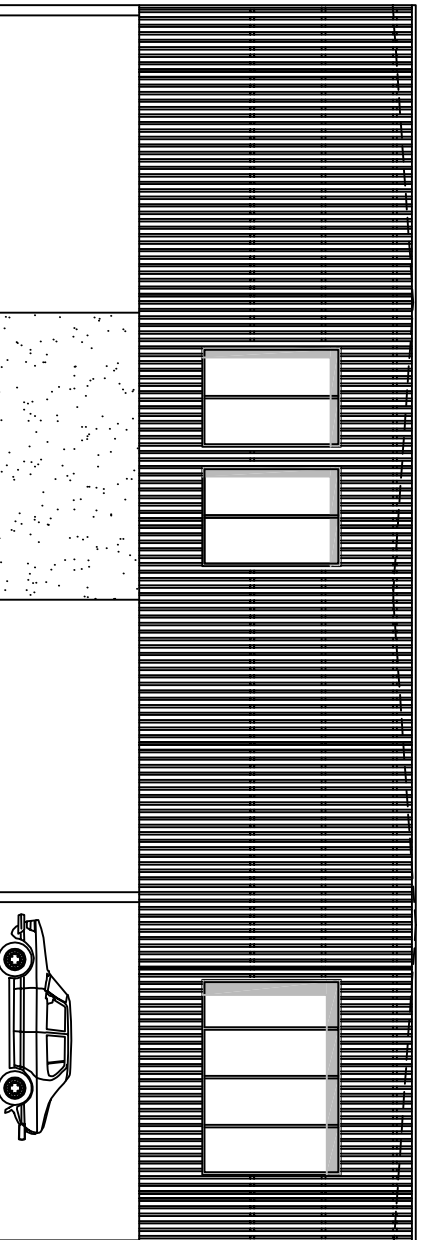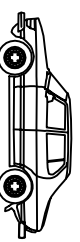

FAÇADE EST